




組立完成図

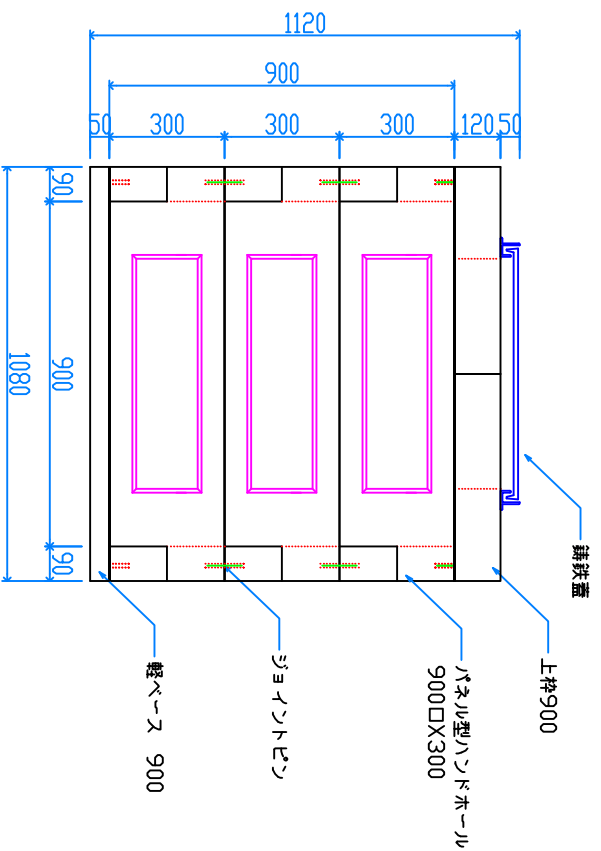


上枠 900
130kg X 2

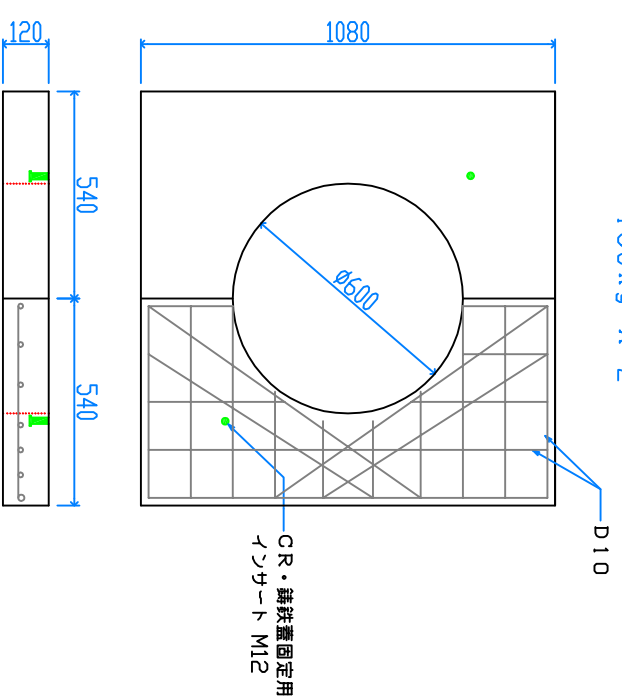


パネル型ハンドホール 900

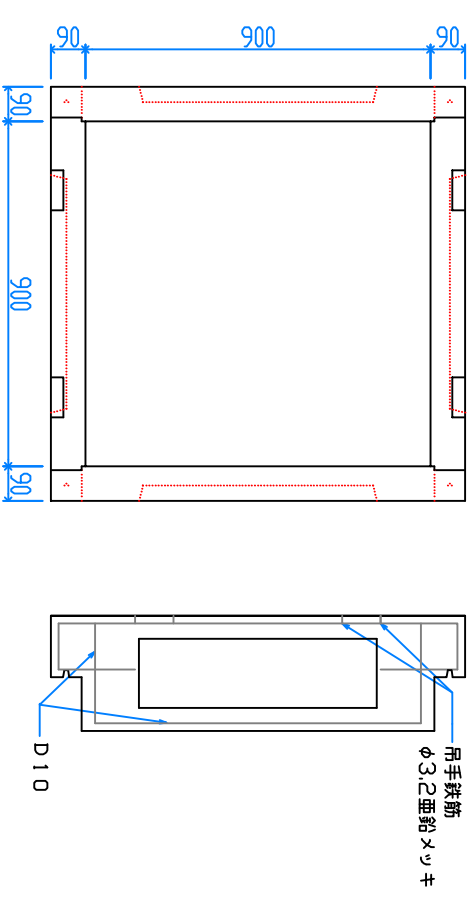


H-300
51kg X 12

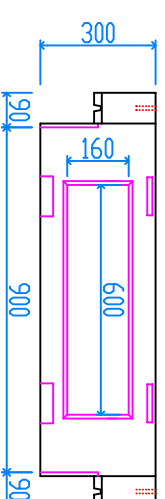

軽ベース 900
156kg

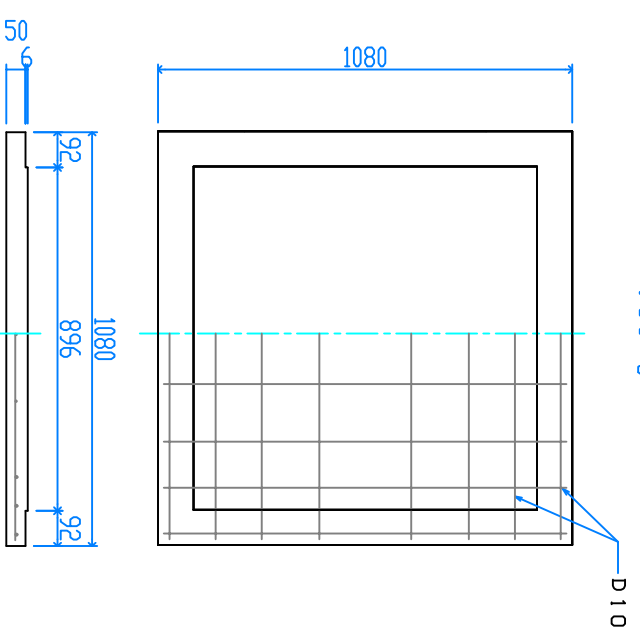

組立参考図

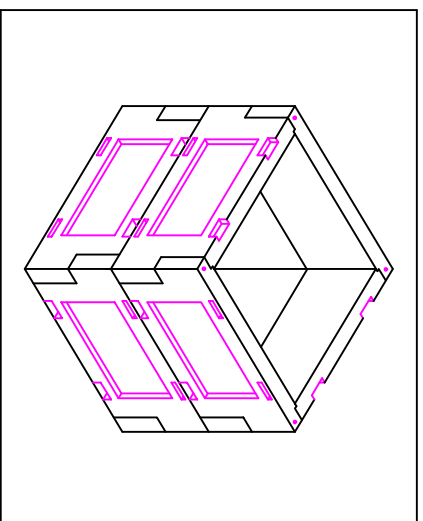

名称	パネル型 900□X900		
品番	U9090AV		
総重量	1028kg		
備考			
作成日	H26.7.9	縮尺	1/20